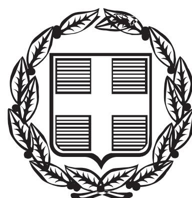


ΕΦΗΜΕΡΙΣ ΤΗΣ ΚΥΒΕΡΝΗΣΕΩΣ

ΤΗΣ ΕΛΛΗΝΙΚΗΣ ΔΗΜΟΚΡΑΤΙΑΣ

ΤΕΥΧΟΣ ΤΕΤΑΡΤΟ **Αρ. Φύλλου 204**

15 Μαΐου 2014

ΠΕΡΙΕΧΟΜΕΝΑ

ΑΠΟΦΑΣΕΙΣ

ΑΠΟΦΑΣΕΙΣ

Αριθ. 1820 (1)

Καθορισμός των οριογραμμών αιγιαλού και παραλίας και τυχόν υπάρχοντος παλαιού αιγιαλού στη θέση ΛΙΚΟΤΙΝΑΡΑ, Δήμου Αποκορώνου (τέως Δήμου Βάμου), Νομού Χανίων.»

Ο ΓΕΝΙΚΟΣ ΓΡΑΜΜΑΤΕΑΣ
ΑΠΟΚΕΝΤΡΩΜΕΝΗΣ ΔΙΟΙΚΗΣΗΣ ΚΡΗΤΗΣ

Έχοντας υπόψη:

1. Τις διατάξεις:

α) του Ν. 3852/2010 (ΦΕΚ 87 τ.Α΄) «Νέα Αρχιτεκτονική της Αυτοδιοίκησης και της Αποκεντρωμένης Διοίκησης - Πρόγραμμα Καλλικράτης».

β) των άρθρων 3 και 5 του Ν. 2971/2001 (Φ.Ε.Κ. 285 τ.Α΄) «Αιγιαλός και παραλία και άλλες διατάξεις», όπως ισχύουν σήμερα,

γ) το άρθρο 113 του Ν. 3978/2011 (ΦΕΚ.137 τ.Α΄) «Δημόσιες Συμβάσεις Έργων, Υπηρεσιών και Προμηθειών στους τομείς της Άμυνας και της Ασφάλειας - Εναρμόνιση με την Οδηγία 2009/81/ΕΚ - Ρύθμιση Θεμάτων του Υπουργείου Εθνικής Άμυνας», σύμφωνα με το οποίο καθορίζεται η αρμοδιότητα του ΓΕΕΘΑ στη διαδικασία Καθορισμού των ορίων αιγιαλού και παραλίας και προσδιορίζεται ότι η έκθεση και το διάγραμμα επικυρώνονται με Απόφαση του Γενικού Γραμματέα Αποκεντρωμένης Διοίκησης.

δ) του άρθρου 46, παρ. 21 του Ν. 3220/2004 (φ.Ε.Κ. 15 τ.Α΄), σύμφωνα με το οποίο αρμοδιότητες του Υπουργού Οικονομίας και Οικονομικών, οι οποίες ανήκαν ή είχαν μεταβιβασθεί στους Νομάρχες, μέχρι την έναρξη λειτουργίας των Νομαρχιακών Αυτοδιοικήσεων και αφορούν θέματα των Υπηρεσιών του Υπουργείου Οικονομίας και Οικονομικών, που εξαιρέθηκαν από την κατάργηση, με τις διατάξεις της παρ. 2 του άρθρου 39, του Ν. 2218/1994, περιέρχονται στο Γενικό Γραμματέα της Περιφέρειας,

ε) του Ν.3200/1955 (Φ.Ε.Κ. 97 τ.Α΄) «Περί διοικητικής αποκέντρωσης», όπως αυτές τροποποιήθηκαν, συμπληρώθηκαν και ισχύουν σήμερα, με τα Ν.Δ. 532/1970, Β.Δ. 704/1970, Β.Δ. 705/1970, Β.Δ. 192/1972, Π.Δ. 71/1984, Π.Δ. 347/1986, Ν. 2026/1992 και Π.Δ. 97/1993.

στ) του Π.Δ. 136/2010 (ΦΕΚ 229 τ.Α΄) «Οργανισμός της Αποκεντρωμένης Διοίκησης Κρήτης».

2. Τη με αριθ. 37930/Δ10Ε/1264/14.10.2005 (Φ.Ε.Κ. 1432/2005 τ.Β΄) κοινή υπουργική απόφαση του Πρωθυπουργού και του Υπουργού Οικονομίας και Οικονομικών για τον καθορισμό των αρμοδιοτήτων των Υφυπουργών Οικονομίας και Οικονομικών.

3. Τη με αριθ.1033511/989/00ΤΥ/Ε΄/09.04.2003 εγκύκλιο ίου Υπουργού Οικονομίας και Οικονομικών με την οποία παρέχονται διευκρινήσεις επί των διατάξεων του Ν.3220/2004 (Φ.Ε.Κ. 15 τ.Α΄).

4. Το με αριθ.1030067/296/Α0006/07.04.2004 έγγραφο της Διεύθυνσης Οργάνωσης της Γενικής Διεύθυνσης Διοικητικής Υποστήριξης του Υπουργείου Οικονομίας και Οικονομικών «Διευκρινίσεις για τις αρμοδιότητες των Υφυπουργών Οικονομίας και Οικονομικών που περιέρχονται από 10.04.2004 στους Γενικούς Γραμματείς Περιφερειών».

5. Την αριθ.4542/13.09.2011/ΠΟΛ.1191/13.09.2011 εγκύκλιο της Διεύθυνσης Δημόσιας Περιουσίας του Υπουργείου Οικονομικών σχετικά με την παροχή οδηγιών για την εφαρμογή των προβλεπόμενων ρυθμίσεων από το άρθρο 113 του Ν. 3978/2011 (ΦΕΚ.137 τ.Α΄).

6. Την από 24.03.2010 αίτηση των Καραμόσχου Νικολάου, Ξυδάκη Ιωσήφ του Ιωσήφ, Ξυδάκη Ιωσήφ του Γεωργίου, Γεωργουδάκη Μαρίας, Κληρονόμων Μανωλάκη, η οποία κατατέθηκε στην Κτηματική Υπηρεσία Χανίων όπου και έλαβε αριθμό πρωτ.681/29.03.2010 με την οποία ζητήθηκε ο καθορισμός των οριογραμμών αιγιαλού και παραλίας στην εν λόγω περιοχή.

7. Το αριθ. φ.119/268437/Σ.1052/12.03.2013 έγγραφο του ΓΕΕΘΑ σύμφωνα με το οποίο από πλευράς αρμοδιότητας του όπως αυτές απορρέουν από το άρθρο 17 του Ν. 2971/2001, δεν έχει αντίρρηση για τη συνέχιση της διαδικασίας καθορισμού των ορίων αιγιαλού - παραλί-

ας και τυχόν υπάρχοντος παλαιού αιγιαλού στη θέση «ΛΙΚΟΤΙΝΑΡΑ», Δήμου Αποκορώνου, Νομού Χανίων.

8. Το από τον Ιανουάριο του 2010 τοπογραφικό διάγραμμα (μια πινακίδα), που συνέταξε ο Καραμόσχος Παναγιώτης, Διπλ. Αγρονόμος Τοπογράφος Μηχ/κός Α.Π.Θ, σε κλίμακα 1:500, το οποίο ελέγχθηκε ως προς την ακρίβεια της αποτύπωσης απ' τον Πάλλα Αθανάσιο, Τεχνολόγο Τοπογράφο Μηχανικό, υπάλληλο της Κτηματικής Υπηρεσίας Χανίων την 11.02.2014 και θεωρήθηκε την ίδια ημερομηνία από τον Μαρινάκη Αντώνιο, Αγρονόμο Τοπογράφο Μηχανικό, Αναπληρωτή Προϊστάμενο της ίδιας Υπηρεσίας.

9. Την από 11.02.2014 έκθεση της κατά το άρθρο 3 του Ν.2971/2001 αρμόδιας Επιτροπής για τον καθορισμό οριογραμμών αιγιαλού - παραλίας και τυχόν υπάρχοντος παλαιού αιγιαλού στη θέση «ΛΙΚΟΤΙΝΑΡΑ», Δήμου Αποκορώνου, (τέως Δήμο Βάμου), Νομού Χανίων.

10. Το με αριθ.1346/04.04.2014 έγγραφο της Κτηματικής Υπηρεσίας Χανίων σύμφωνα με το οποίο διαβιβάστηκε στην Αποκεντρωμένη Διοίκηση Κρήτης (Δ/νση Οικονομικού -Τμήμα Δημόσιας Περιουσίας) το σύνολο της σχετικής αλληλογραφίας και σχέδιο απόφασης για την έκδοση διαπιστωτικής πράξης, αποφασίζουμε:

Επικυρώνουμε την από 11.02.2014 Έκθεση της κατά το άρθρο 3 του Ν. 2971/19.12.2001 Αρμόδιας Επιτροπής καθορισμού των ορίων αιγιαλού και παραλίας στη θέση «ΛΙΚΟΤΙΝΑΡΑ», Δήμου Αποκορώνου, (τέως Δήμου Βάμου), Νομού Χανίων, καθώς επίσης και το από τον Ιανουάριο του 2010 τοπογραφικό διάγραμμα (μια πινακίδα) κλίμακας 1:500, το οποίο συντάχθηκε από τον Καραμόσχο Παναγιώτη, Αγρονόμο Τοπογράφο Μηχανικό Α.Π.Θ., και ελέγχθηκε ως προς την ακρίβεια της αποτύπωσης απ' τον Πάλλα Αθανάσιο, Τεχνολόγο Τοπογράφο Μηχανικό, υπάλληλο της Κτηματικής Υπηρεσίας Χανίων την 11.02.2014 και θεωρήθηκε την ίδια ημερομηνία από τον Μαρινάκη Αντώνιο, Αγρονόμο Τοπογράφο Μηχανικό, Αναπληρωτή Προϊστάμενο της ίδιας Υπηρεσίας.

Καθορίζουμε τις οριογραμμές αιγιαλού και παραλίας στο παραπάνω τοπογραφικό διάγραμμα ως εξής:

ΟΡΙΟΓΡΑΜΜΗ ΑΙΓΙΑΛΟΥ με κόκκινη συνεχή πολυγωνική γραμμή όπως ορίζεται από τα σημεία 1-2-3-4-5-6-7-8-9-10-11-12-13-14-15-16 της οποίας οι κορυφές έχουν συντεταγμένες του κρατικού δικτύου.

ΟΡΙΟΓΡΑΜΜΗ ΠΑΡΑΛΙΑΣ με κίτρινη συνεχή πολυγωνική γραμμή όπως ορίζεται από τα σημεία 1΄ - 2΄ - 3΄ - 4΄ - 5΄ - 6΄ - 7΄ - 8΄ - 9΄ -10΄ -11΄ -12΄ -13΄ -14΄ -15΄ -16΄ και σε απόσταση 10,00 μ. από τον αιγιαλό.

Εντός της Ζώνης παραλίας υπάρχουν μικρές κατασκευές (μάντρες - μικρός οικισμός).

- Η Επιτροπή αποφαίνεται πως δεν υπάρχει περίπτωση παλαιού αιγιαλού στην περιοχή.

- Οι κορυφές των οριογραμμών του αιγιαλού και της παραλίας, είναι εξαρτημένες από το Κρατικό Δίκτυο, στο Γεωδαιτικό Σύστημα Συντεταγμένων της προβολής ΕΓΣΑ '87. Οι συντεταγμένες αυτές, σημειώνονται σε πίνακα στο συνημμένο τοπογραφικό διάγραμμα.

Η απόφαση αυτή μαζί με την έκθεση της Επιτροπής και το τοπογραφικό διάγραμμα να δημοσιευθούν στην Εφημερίδα της Κυβερνήσεως.

Ηράκλειο, 22 Απριλίου 2014

Ο Γενικός Γραμματέας Αποκεντρωμένης Διοίκησης
ΓΕΩΡΓΙΟΣ ΔΕΙΚΤΑΚΗΣ

ΕΚΘΕΣΗ

της Επιτροπής καθορισμού των ορίων αιγιαλού - παραλίας και παλαιού αιγιαλού

Χανιά σήμερα 11-2-2014 ημέρα Τρίτη, η παραπάνω επιτροπή που προβλέπεται από το άρθρο 3 του Ν.2971/01 και η οποία συστάθηκε με την αριθμό 257/22-1-2014, απόφαση του Γενικού Γραμματέα Αποκεντρωμένης Διοίκησης Κρήτης, συγκληθείσα κατόπιν της με αριθ. πρωτ.576/10-2-2014 πρόσκλησης του Προέδρου της Επιτροπής, συνεδρίασε στα γραφεία της Κτηματικής Υπηρεσίας Χανίων με παρόντες τους:

1) Μαρινάκη Αντώνη, Αγρονόμο Τοπογράφο Μηχανικό, Αναπληρωτή Προϊστάμενο της Κτηματικής Υπηρεσίας Χανίων, ως Πρόεδρο.

2) Καστρινάκη Ευαγγελία, ΠΕ Πολιτικό Μηχανικό, υπάλληλο του Δήμου Αποκορώνου, ως τακτικό μέλος.

3) Δαριβιανάκη Διογένη, Λιμενάρχη Κεντρικού Λιμεναρχείου Χανίων, ως τακτικό μέλος.

4) Δασκαλογιάννη Αντώνιο, Πολιτικό Μηχανικό ΤΕ, υπάλληλο της Διεύθυνσης Τεχνικών Έργων, Περιφερειακής Ενότητας Χανίων της Περιφέρειας Κρήτης, ως αναπληρωματικό μέλος, λόγω κωλύματος του τακτικού ενώ το τακτικό και το αναπληρωματικό μέλος από την Δ/νση Περιβάλλοντος και Χωρικού Σχεδιασμού της Αποκεντρωμένης Διοίκησης Κρήτης, ήταν απόντες και παρουσία της γραμματέας Καζαζάκη Όλγας συζήτησε το παρακάτω θέμα:

Καθορισμός των οριογραμμών αιγιαλού - παραλίας και τυχόν υπάρχοντος παλαιού αιγιαλού στη θέση «Λικοτιναρά»,νυν Δήμου Αποκορώνου (τέως Δήμου Βάμου), Νομού Χανίων.

Αφού έλαβε υπόψη:

1. Την από 24-3-2010 αίτηση των Καραμόσχου Νικολάου, Ξυδάκη Ιωσήφ του Ιωσήφ, Ξυδάκη Ιωσήφ του Γεωργίου, Γεωργουδάκη Μαρία, Κληρ. Μανωλάκη, η οποία κατατέθηκε στην Κτηματική Υπηρεσία Χανίων και πήρε αριθ. πρωτ. 681/29-3-2010, με την οποία ζητούν τον καθορισμό των οριογραμμών αιγιαλού και παραλίας στην περιοχή του θέματος.

2. Το αριθ 84/19-1-2012 έγγραφο της Κτηματικής Υπηρεσίας Χανίων, με το οποίο ενημερώνονται οι ενδιαφερόμενοι ότι μετά την δημοσίευση του Ν. 3978/2011 στο ΦΕΚ 137/Α/16-6-2011, και σύμφωνα με το άρθρο 113, δεν απαιτείται πλέον η σύμφωνη γνώμη του ΓΕΝ, για την έκδοση επικυρωτικής απόφασης του αρμοδίου οργάνου για τον καθορισμό των οριογραμμών αιγιαλού, παραλίας και παλαιού αιγιαλού και ότι απαιτείται η σύμφωνη γνώμη του ΓΕΕΘΑ αποκλειστικά και μόνο σε θέματα αρμοδιοτήτων του και τους ζητείται εφόσον επιθυμούν τον καθορισμό των. οριογραμμών αιγιαλού και παραλίας στην εν λόγω περιοχή να αποστείλουν σχετική αίτηση συνοδευόμενη από υπογεγραμμένο απόσπασμα χάρτη της ΓΥΣ σε κλίμακα 1:5.000, στο οποίο να αναγράφονται οι συντεταγμένες της αρχής και του τέλους της προς καθορισμό περιοχής προκειμένου να αποσταλούν στο ΓΕΕΘΑ για να γνωμοδοτήσει σε θέματα αρμοδιοτήτων του.

3. Την αίτηση του Καραμόσχου Παναγιώτη, μηχανικού των αιτούντων, η οποία κατατέθηκε στην Κτηματική Υπηρεσία Χανίων και πήρε αριθ. πρωτ.925/16-5-2012 και το απόσπασμα χάρτη της ΓΥΣ, σε κλίμακα 1:5000, που τη συνοδεύει.

4. Το αριθ. 925/18-5-2012 έγγραφο της Κτηματικής Υπηρεσίας Χανίων με το οποίο διαβιβάζεται στο ΓΕΕΘΑ, η παραπάνω αναφερόμενη αίτηση με το συνημμένο σ' αυτή απόσπασμα χάρτη της ΓΥΣ, προκειμένου το ΓΕΕΘΑ να γνωμοδοτήσει από πλευράς αρμοδιοτήτων του (άρθρο 113 του Ν. 3978/2011).

5. Το αριθ. Φ.119/268437/Σ. 1052/12-3-2013 έγγραφο του ΓΕΕΘΑ, σε απάντηση του αριθ. 925/18-5-2012 εγγράφου της Κτηματικής Υπηρεσίας Χανίων, σύμφωνα με το οποίο το ΓΕΕΘΑ από πλευράς αρμοδιοτήτων του όπως αυτές απορρέουν από το άρθρο 17 του Ν. 2971/2001 δεν έχει αντίρρηση για τη συνέχιση της διαδικασίας καθορισμού των ορίων αιγιαλού - παραλίας και τυχόν υπάρχοντος παλαιού αιγιαλού στη θέση « Λικοτιναρά», Δήμου Αποκορώνου, Νομού Χανίων.

6. Το από τον Ιανουάριο του 2010 τοπογραφικό διάγραμμα (μία πινακίδα) που συντάχθηκε από τον Καραμόσχο Παναγιώτη, Διπλ. Αγρονόμο- Τοπογράφο Μηχανικό ΑΠΘ, σε κλίμακα 1: 500, το οποίο ελέγχθηκε για την ακρίβεια της αποτύπωσης, από τον Πάλλα Αθανάσιο, Τεχνολόγο Τοπογράφο Μηχανικό, Υπάλληλο της Κτηματικής Υπηρεσίας Χανίων, την 11-2-2014 και θεωρήθηκε από τον Μαρινάκη Αντώνη, Αγρον. Τοπογρ. Μηχανικό, Αναπληρωτή Προϊστάμενο της ίδιας Υπηρεσίας, την ίδια ημερομηνία.

7. Την αυτοψία που έκανε η επιτροπή στην περιοχή του θέματος.

8. Το γεγονός ότι η περιοχή είναι βραχώδης, με ομαλές έντονες κλίσεις.

9. Ότι στην περιοχή επικρατούν άνεμοι γενικά βορείων και νοτίων διευθύνσεων, ενώ η θέση αυτή έχει ανατολικό προσανατολισμό.

10. Ότι σε απόσταση 500 μέτρα από την ακτή, το βάθος είναι περίπου 60 μέτρα, όπως προκύπτει από το χάρτη ΓΎΣ 1:50.000.

11. Ότι στη θέση που καθορίζεται ο αιγιαλός δεν υπάρχουν τεχνικά έργα.

12. Ότι η περιοχή έχει ενταχθεί στο Δίκτυο Natura 2000, με κωδικό GR 4340010-Δράπανο(βορειοανατολικές ακτές)- Παραλία Γεωργιούπολης- Λίμνη Κουρνά.

13. Ότι στην περιοχή δεν έχει ξεκινήσει η διαδικασία για την εφαρμογή του Εθνικού Κτηματολογίου.

14. Ότι στην περιοχή δεν έχουν καταγραφεί μέχρι σήμερα Δημόσια Ακίνητα.

15. Τις διατάξεις του Νόμου 2971/2001 περί αιγιαλού (ΦΕΚ 285/Α/19-12-2001).

16. Την αριθ. 1089532 πε/8205πε/Β0010/20-4-2005 (ΦΕΚ 595/4-5-2005) κοινή υπουργική απόφαση των υπουργών Οικονομίας και Οικονομικών και Περιβάλλοντος, Χωροταξίας και Δημοσίων Έργων με την οποία καθορίζονται τα στοιχεία που πρέπει να λαμβάνει υπόψη της η Επιτροπή κατά τον καθορισμό των οριογραμμών αιγιαλού και παραλίας.

17. Το άρθρο 113 του Νόμου 3978/ 2011 (ΦΕΚ 137/Α/ 16-6-2011), καθορίζει:

στο από τον Ιανουάριο του 2010, τοπογραφικό διάγραμμα (μία πινακίδα), που συντάχθηκε από τον Καραμόσχο Παναγιώτη, Διπλ. Αγρονόμο- Τοπογράφο Μηχανικό ΑΠΘ, σε κλίμακα 1:500, το οποίο ελέγχθηκε για την ακρίβεια της αποτύπωσης από τον Πάλλα Αθανάσιο, Τεχνολόγο Τοπογράφο Μηχανικό, υπάλληλο της Κτηματικής Υπηρεσίας Χανίων, την 11-2-2014 και θεωρήθηκε από τον Μαρινάκη Αντώνη, Αγρον. Τοπογρ. Μηχανικό, Αναπληρωτή Προϊστάμενο της ίδιας Υπηρεσίας, την ίδια ημερομηνία:

α) την οριογραμμή του αιγιαλού με κόκκινη συνεχόμενη πολυγωνική γραμμή και με κορυφές 1, 2, 3, 4, 5, 6, 7, 8, 9, 10, 11, 12, 13, 14, 15, 16.

β) Την οριογραμμή της παραλίας με κίτρινη συνεχόμενη πολυγωνική γραμμή και με κορυφές 1', 2', 3', 4'', 5', 6', 7', 8', 9', 10', 11', 12', 13', 14', 15', 16'

και σε απόσταση 10 μέτρων από τον αιγιαλό.

Εντός της Ζώνης της παραλίας υπάρχουν μικρές κατασκευές (μάντρες- μικρός οικίσκος).

γ) Δεν υπάρχει περίπτωση Παλαιού Αιγιαλού.

Η Επιτροπή
Ο Πρόεδρος
ΑΝΤΩΝΗΣ ΜΑΡΙΝΑΚΗΣ
Τα Μελη
ΕΥΑΓΓΕΛΙΑ ΚΑΣΤΡΙΝΑΚΗ
ΔΙΟΓΕΝΗΣ ΔΑΡΙΒΙΑΝΑΚΗΣ
ΑΝΤΩΝΙΟΣ ΔΑΣΚΑΛΟΓΙΑΝΝΗΣ

Γραμμή αιγιαλού

Γραμμή παραλίας

1 2 3 4 5

1' 2' 3' 4' 5'

20.0

25.0

30.0

35.0


50.0

ΚΛΙΜΑΚΑ 1:500

523700 523650 523600 523550 523500

ΕΘΝΙΚΟ ΤΥΠΟΓΡΑΦΕΙΟ

Για τεχνικούς λόγους στο σχεδιάγραμμα, έγινε σμίκρυνση, κατά ποσοστό 38%

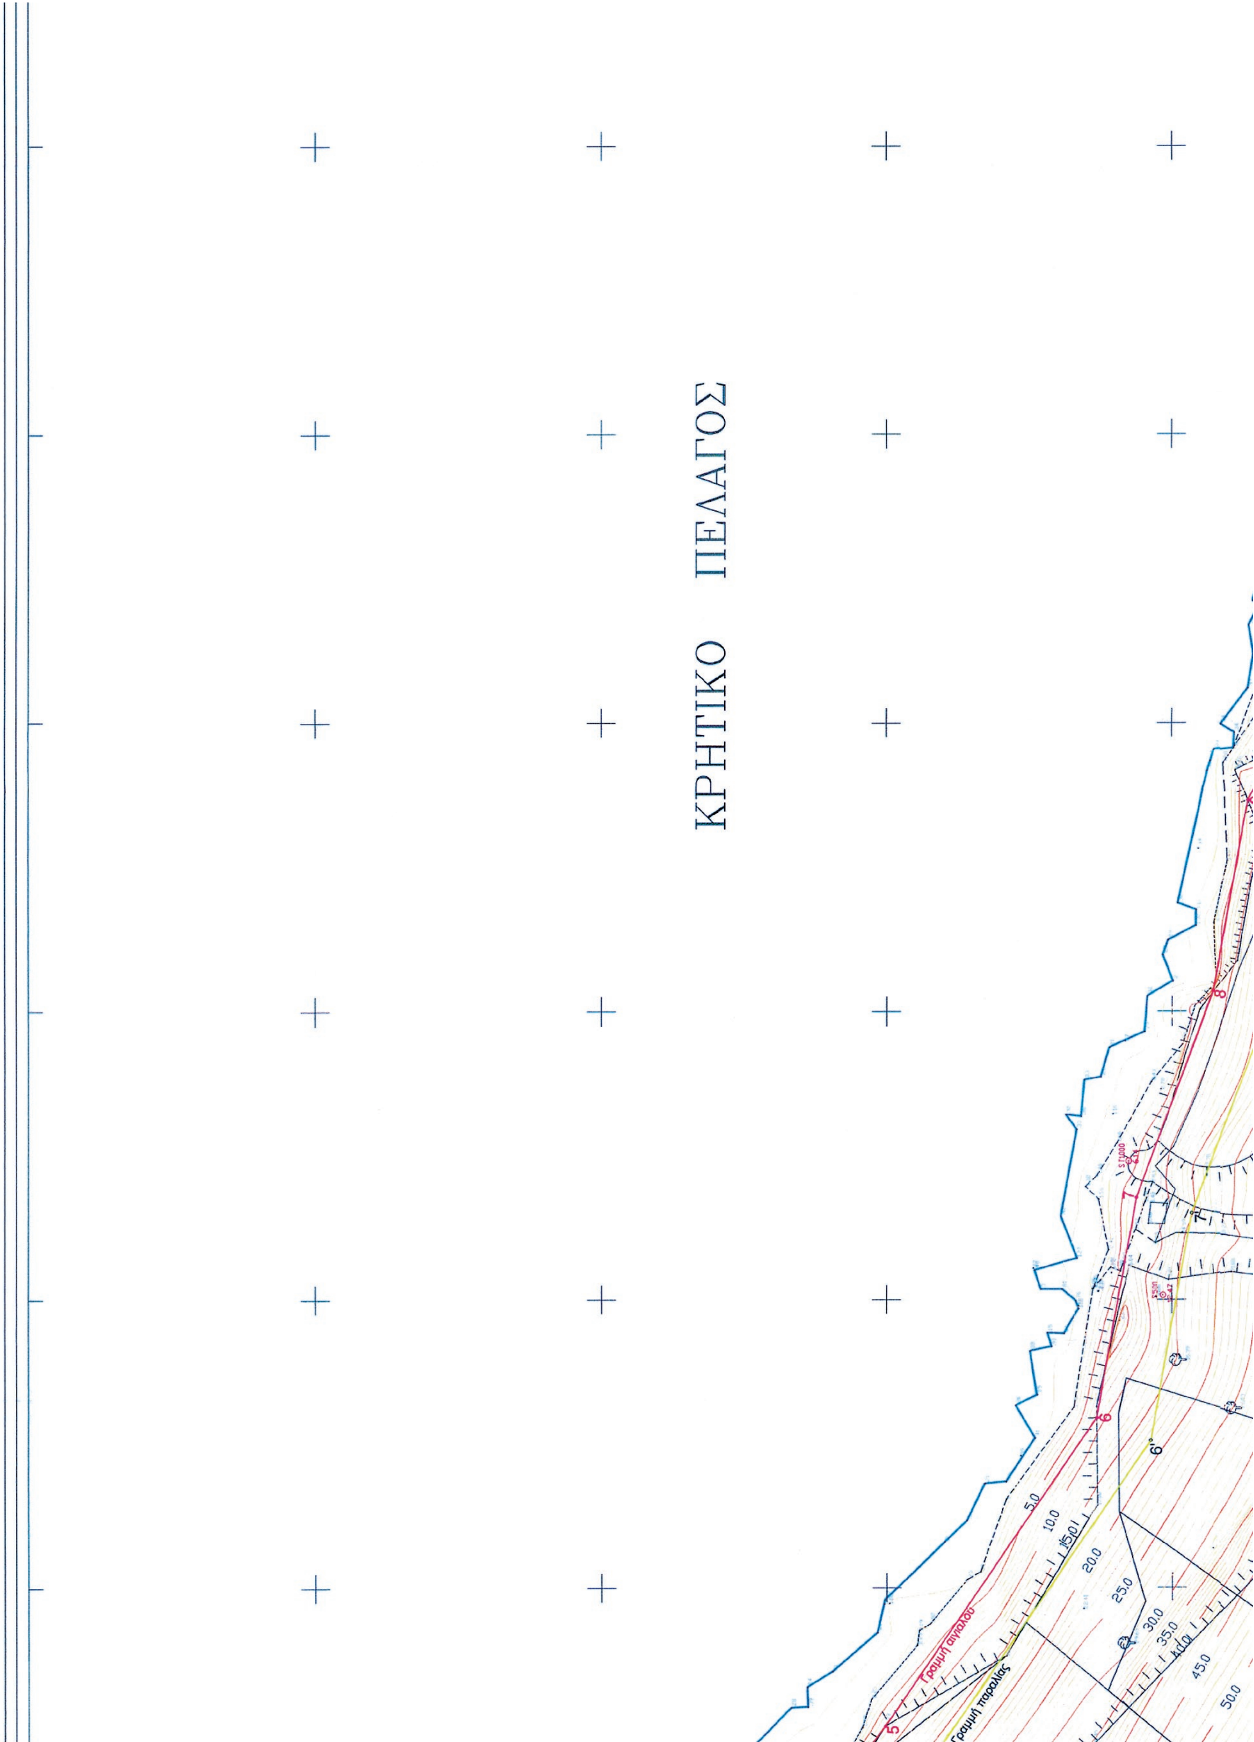
ΚΡΗΤΙΚΟ ΠΕΛΑΓΟΣ
Γραμμή αιγιαλού
Γραμμή παραλίας

ΠΙΝΑΚΑΣ ΣΥΝΤΕΤΑΓΜΕΝΩΝ ΚΟΡΥΦΩΝ ΓΡΑΜΜΗΣ ΑΙΓΙΑΛΟΥ ΣΤΗΝ ΠΡΟΒΟΛΗ ΕΓΣΑ 87

Α/Α	Χ	Ψ
1	523642.141	3916556.287
2	523627.220	3916574.190
3	523590.625	3916564.679
4	523565.274	3916543.744
5	523550.254	3916523.907
6	523513.156	3916470.581
7	523506.212	3916432.254
8	523492.729	3916396.518
9	523486.735	3916363.437
10	523469.112	3916326.147
11	523450.435	3916260.634
12	523448.275	3916225.469
13	523433.501	3916190.041
14	523422.972	3916182.916
15	523412.907	3916164.929
16	523409.228	3916123.090

ΠΙΝΑΚΑΣ ΣΥΝΤΕΤΑΓΜΕΝΩΝ ΚΟΡΥΦΩΝ ΓΡΑΜΜΗΣ ΠΑΡΑΛΙΑΣ ΣΤΗΝ ΠΡΟΒΟΛΗ ΕΓΣΑ 87

Α/Α	Χ	Ψ
1'	523641.547	3916572.619
2'	523630.842	3916585.464
3'	523585.966	3916573.800
4'	523558.006	3916550.711
5'	523542.160	3916529.783
6'	523503.704	3916474.505
7'	523496.534	3916434.932
8'	523483.051	3916399.196
9'	523477.130	3916366.518
10'	523459.720	3916329.678
11'	523440.520	3916262.331
12'	523438.398	3916227.763
13'	523425.421	3916196.648
14'	523415.404	3916189.869
15'	523403.134	3916167.941
16'	523399.266	3916123.966

ΠΡΟΒΟΛΗ ΕΓΣΑ 87

B.T.
B.M.
B.G.
B.Γ. Βορρας Γεωγραφικος
B.G. Geografical North
B.M. Βορρας Μαγνητικος
B.M. Magnetical North
B.T. Βορρας Τετραγωνισμου
B.T. North of Quadrature

Συγκλιση Μεσημβρινων (γ)
Convocation of Meridian (g)
Μαγνητικη αποκλιση (Λ)
Magnetical divergence (Λ)

Μετρο γραμμικης παραμορφωσης (κ) στο κεντρο φυλλου:0.999825223

Ε.Γ.Σ.Α. (Ελληνικο Γεωδ. Συστημα Αναφορας)
Ελλειψοειδες G.R.S. 80 a=6378137 f=1/298.2572236
Εγκαρσια Μερκατορικη Προβολη
Κεντρικος Μεσημβρινος 24 Κο = 0.9996
Στον μεσημβρινο αναφορας το χ=500.000
Πλατος αναφορας 00 00' 00''

Υ Π Ο Μ Ν Η Μ Α

ΣΥΜΒΟΛΙΣΜΟΣ	ΠΕΡΙΓΡΑΦΗ
S224	Σημειο πολυγωνομετρικου δικτυου
ST893 256.46	Τριγωνομετρικο σημειο Γ.Υ.Σ..
ST10 130.45	Νεοιδρυθεν Τριγωνομετρικο σημειο
	Αρχικο Οριο περιοχης μελετης
	Τελικο οριο περιοχης μελετης
	Ακτογραμμη
	Φρυδι πρανους ρεματος
	Ποδι πρανους ρεματος
	Οριογραμμη αγρ/χιου διανομης
3904	Αριθμος τεμαχιου διανομης
	Γραμμη Αιγιαλου
	Γραμμη παραλιας

ΤΟΠΟΓΡΑΦΙΚΟ ΔΙΑΓΡΑΜΜΑ ΚΑΘΟΡΙΣΜΟΥ
ΟΡΙΩΝ ΑΙΓΙΑΛΟΥ ΚΑΙ ΠΑΡΑΛΙΑΣ
ΣΤΗ ΘΕΣΗ "ΛΙΚΟΤΙΝΑΡΑ" Δ.Δ.ΚΕΦΑΛΑ ΤΟΥ
ΔΗΜΟΥ ΒΑΜΟΥ ΝΟΜΟΥ ΧΑΝΙΩΝ

ΚΛΙΜΑΚΑ 1:500

Υπόμνημα Επιτροπής

Το παρόν τοπογραφικό διάγραμμα συνοδεύει την από 11-2-2014 έκθεση της Επιτροπής καθορισμού αιγιαλού-παραλίας.

Η κόκκινη γραμμή με κορυφές 1, 2, 3, 4, 5, 6, 7, 8, 9, 10, 11, 12, 13, 14, 15, 16 οριογ. αιγιαλού

Η κίτρινη γραμμη με κορυφές 1', 2', 3', 4', 5', 6', 7', 8', 9', 10', 11', 12', 13', 14', 15', 16' οριογ. παραλίας.

Οι κορυφές της οριογραμμής του αιγιαλού εξασφαλίζονται με συντεταγμένες του τριγωνομετρικού δικτύου της Γ.Υ.Σ. στο γεωδαιτικό σύστημα αναφοράς Ε.Γ.Σ.Α. 87.
Η οριογραμμή της παραλίας χαράσεται σε σταθερή απόσταση 10 μ. από την οριογραμμή του αιγιαλού.

Χανιά ....../......./......


Ο Πρόεδρος	Τα μέλη
1) Μαρινάκης Αντώνης	2) Καστρινάκη Ευαγγελία
	3) [illegible]

50.0
55.0
60.0
65.0
70.0
75.0
80.0

3916550
3916600
3916650
3916700
3916750
3916800

523450
523400
523350
523300

ΑΠΟΣΠΑΣΜΑ ΑΠΟ ΤΟ Φ.Χ. 1:5000 ΤΗΣ Γ.Υ.Σ.

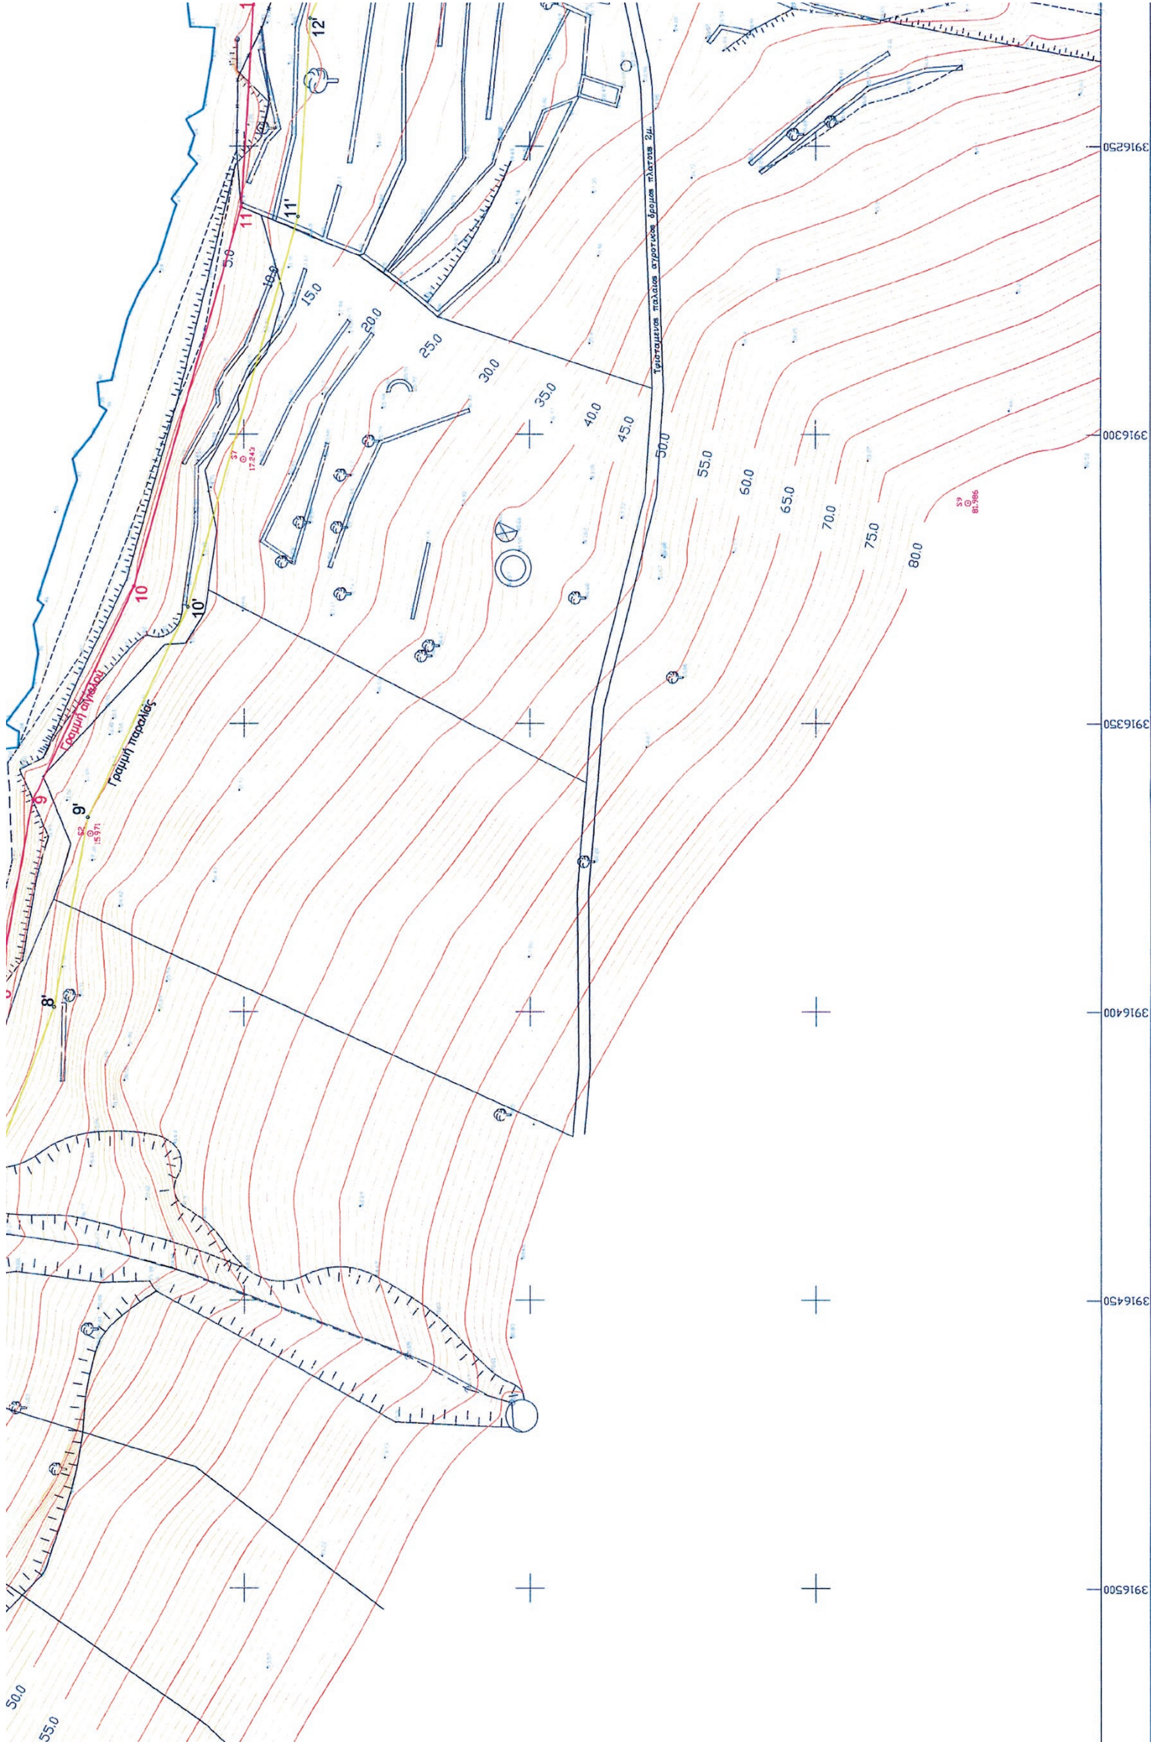
Κλίμακα 1:500
3916250
3916300
3916350
3916400
3916450
3916500
Γραμμή αιγιαλού
Γραμμή παραλίας
15.0
20.0
25.0
30.0
35.0
40.0
45.0
50.0
55.0
60.0
65.0
70.0
75.0
80.0
8'
9'
10'
11'
12'
9
10
11

Ο ΣΥΝΤΑΞΑΣ ΜΗΧΑΝΙΚΟΣ

ΚΑΡΑΜΟΣΧΟΣ ΠΑΝΑΓΙΩΤΗΣ
ΔΙΠΛ. ΑΓΡΟΝΟΜΟΣ-ΤΟΠΟΓΡΑΦΟΣ ΜΗΧΑΝΙΚΟΣ Α.Π.Θ.
25ης ΜΑΡΤΙΟΥ 21 - ΘΕΣΣΑΛΟΝΙΚΗ

Ελέγχθηκε για την ακρίβεια της αποτύπωσης
Χανιά, 11-2-2014
Ο Μηχ/κός της Κτηματικής Υπηρεσίας Χανίων

ΕΛΛΗΝΙΚΗ ΔΗΜΟΚΡΑΤΙΑ
ΥΠΟΥΡΓΕΙΟ ΟΙΚΟΝΟΜΙΚΩΝ
ΚΤΗΜΑΤΙΚΗ ΥΠΗΡΕΣΙΑ ΝΟΜΟΥ ΧΑΝΙΩΝ

ΤΟΠΟΓΡΑΦΙΚΟ ΔΙΑΓΡΑΜΜΑ ΚΑΘΟΡΙΣΜΟΥ ΟΡΙΩΝ ΑΙΓΙΑΛΟΥ ΚΑΙ ΠΑΡΑΛΙΑΣ ΣΤΗ ΘΕΣΗ "ΛΙΚΟΤΙΝΑΡΑ" Δ.Δ ΚΕΦΑΛΑ ΤΟΥ ΔΗΜΟΥ ΒΑΜΟΥ ΝΟΜΟΥ ΧΑΝΙΩΝ


ΚΛΙΜΑΚΑ 1:500

ΑΡ. ΣΧΕΔΙΟΥ 1/1

ΗΜΕΡΟΜΗΝΙΑ ΙΑΝΟΥΑΡΙΟΣ 2010

ΜΕΛΕΤΗΤΗΣ:
ΚΑΡΑΜΟΣΧΟΣ ΠΑΝΑΓΙΩΤΗΣ

ΘΕΩΡΗΘΗΚΕ ΚΑΙ ΕΛΕΓΧΘΗΚΕ

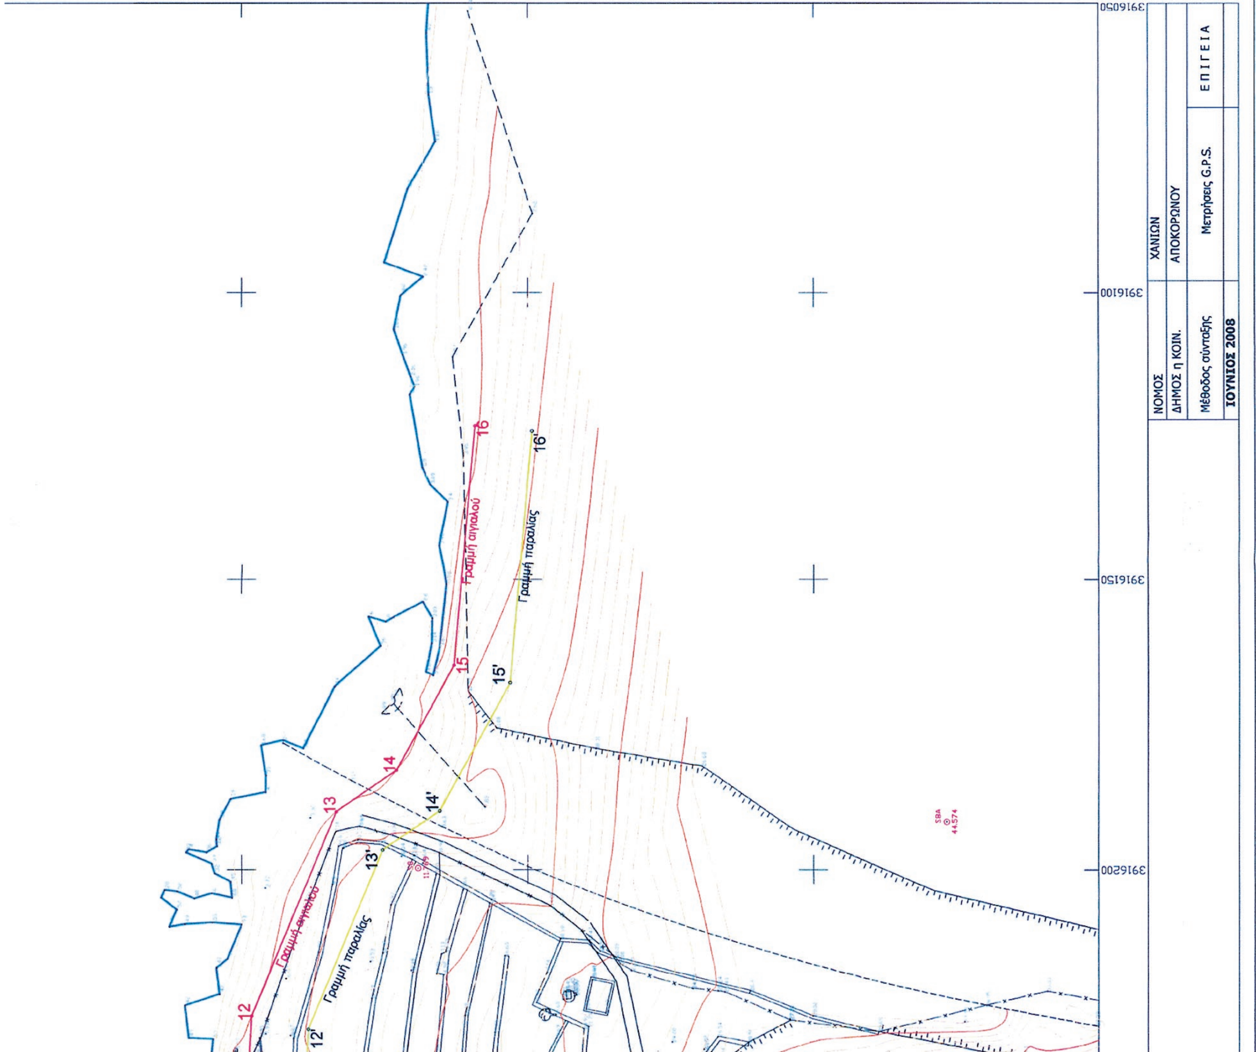

Αριθ. 27359/864 (2)

Κήρυξη εκτάσεως ως αναδασωτέας, εμβαδού 1.518,96 τ.μ. στη θέση «Κωστοφόρος» Τ.Κ. Μυρόβρυσης, ΔΕ Συμπολιτείας, Δήμου Αιγιαλείας, Π.Ε. Αχαΐας.

Ο ΓΕΝΙΚΟΣ ΓΡΑΜΜΑΤΕΑΣ
ΑΠΟΚΕΝΤΡΩΜΕΝΗΣ ΔΙΟΙΚΗΣΗΣ ΠΕΛΟΠΟΝΝΗΣΟΥ,
ΔΥΤΙΚΗΣ ΕΛΛΑΔΑΣ ΚΑΙ ΙΟΝΙΟΥ

Έχοντας υπόψη:

1. Τις διατάξεις των άρθρων 24 παρ. 1 και 117 παρ. 3 του Συντάγματος της Ελλάδας.

2. Τις διατάξεις του Ν. 3200/1955 «Περί διοικητικής αποκέντρωσης όπως αυτές τροποποιήθηκαν μεταγενέστερα».

3. Τις διατάξεις του Ν. 3852/2010 «Νέα Αρχιτεκτονική της Αυτοδιοίκησης και της Αποκεντρωμένης Διοίκησης - Πρόγραμμα Καλλικράτης».

4. Τις διατάξεις του Π.Δ. 139/2010 «Οργανισμός της Αποκεντρωμένης Διοίκησης Πελοποννήσου, Δυτικής Ελλάδας και Ιονίου».

5. Τις διατάξεις των άρθρων 37, 38 παρ. 1, 41 παρ. 1 και 3 του Ν. 998/1979 «Περί προστασίας δασών και δασικών εν γένει εκτάσεων».

6. Τις διατάξεις του άρθρου 120 του Ν. 1892/1990 «Για τον εκσυγχρονισμό και την ανάπτυξη και άλλες διατάξεις».

7. Τις υπ' αριθ. 160417/1180/08-07-1980 και 182447/3049/24-09-1980 διαταγές του Υπουργείου Γεωργίας.

8. Την υπ' αριθ. 17939/1948/11-02-2014 αναφορά του Δασαρχείου Πατρών με την οποία προτείνεται η κήρυξη ως αναδασωτέας της αναφερόμενης στο θέμα έκτασης.

9. Τη σύμφωνη γνώμη της Δ/νσης Δασών Αχαΐας, αποσασίζουμε:

Κηρύσσουμε ως Αναδασωτέα, με σκοπό την αποκατάσταση με φυσική αναγέννηση ή τεχνητή αναδάσωση της δασικής βλάστησης που καταστράφηκε δια εκχερσώσεως, έκταση Δημόσιας Δασικής αείφυλλων πλατύφυλλων (πουρνάρια κ.λπ.) με ποσοστό κάλυψης 15-25%, εμβαδού 1.518,96 τ.μ., στη θέση «Κωστοφόρος» Τ.Κ. Μυρόβρυσης, ΔΕ Συμπολιτείας, Δήμου Αιγιαλείας, Π.Ε. Αχαΐας, η οποία αποτελείται και περιγράφεται από τα σημεία 1, 2, 3, 4, 5, 6, 7, 8, 9, 10, 1 όπως αυτά φαίνονται και περιγράφονται στο συνημμένο τοπογραφικό διάγραμμα κλίμακας 1:500 το οποίο συνοδεύει την παρούσα και έχει όρια:

Βόρεια: Με μη δασικής μορφή έκταση.

Νότια: Με μη δασικής μορφή έκταση, σύμφωνα με την υπ' αριθμ. 65162/8405/23-07-2012 έκθεση φωτοερμηνείας του δασολόγου της υπηρεσίας μας και δρόμο.

Ανατολικά: Με μη δασικής μορφή έκταση, σύμφωνα με την υπ' αριθμ. 65162/8405/23-07-2012 έκθεση φωτοερμηνείας του δασολόγου της υπηρεσίας μας και δρόμο.

Δυτικά: Με μη δασικής μορφή έκταση.

Επιτρέπεται υποβολή κατ' αυτής αίτησης ακύρωσης στο οικείο Διοικητικό Εφετείο (άρθρο 47 Ν. 3900/2010 ΦΕΚ/213/τ.Α) μέσα σε προθεσμία (60) ημερών που αρχίζει από την επομένη της δημοσίευσης ή κοινοποίησης της (άρθρο 46 Π.Α. 18/89 - ΦΕΚ/ 8/Α΄).

Από τις διατάξεις της απόφασης αυτής δεν προκαλείται δαπάνη σε βάρος του Κρατικού Προϋπολογισμού.

Η απόφαση αυτή να δημοσιευθεί στην Εφημερίδα της Κυβερνήσεως.

Πάτρα, 28 Φεβρουαρίου 2014

Ο Γενικός Γραμματέας Αποκεντρωμένης Διοίκησης
ΓΕΩΡΓΙΟΣ ΔΙΔΑΣΚΑΛΟΥ

Ανήκει στην με αριθ. 27359/864/28-2-2014 Απόφαση του Γενικού Γραμματέα Αποκεντρωμένης Διοίκησης Πελ/σου Δυτ. Ελλάδας & Ιονίου


Τοπογραφικό διάγραμμα δημόσιας δασικής έκτασης εμβαδού 1.518,96 τ.μ. στη θέση "Κωστοφόρος" Τοπικής Κοινότητας Μυρόβρυσης Δημοτικής Ενότητας Συμπολιτείας του Δήμου Αιγιαλείας που καταλήφθηκε παράνομα και κηρύσσεται αναδασωτέα

κλίμακα 1:500




ΣΥΝΤΕΤΑΓΜΕΝΕΣ ΕΓΣΑ 87

1	X=319165.41	Y=4232411.61
2	X=319143.00	Y=4232424.00
3	X=319136.00	Y=4232428.00
4	X=319147.00	Y=4232438.00
5	X=319160.00	Y=4232458.00
6	X=319167.00	Y=4232459.00
7	X=319180.00	Y=4232457.00
8	X=319184.32	Y=4232454.20
9	X=319185.23	Y=4232439.20
10	X=319196.01	Y=4232437.03

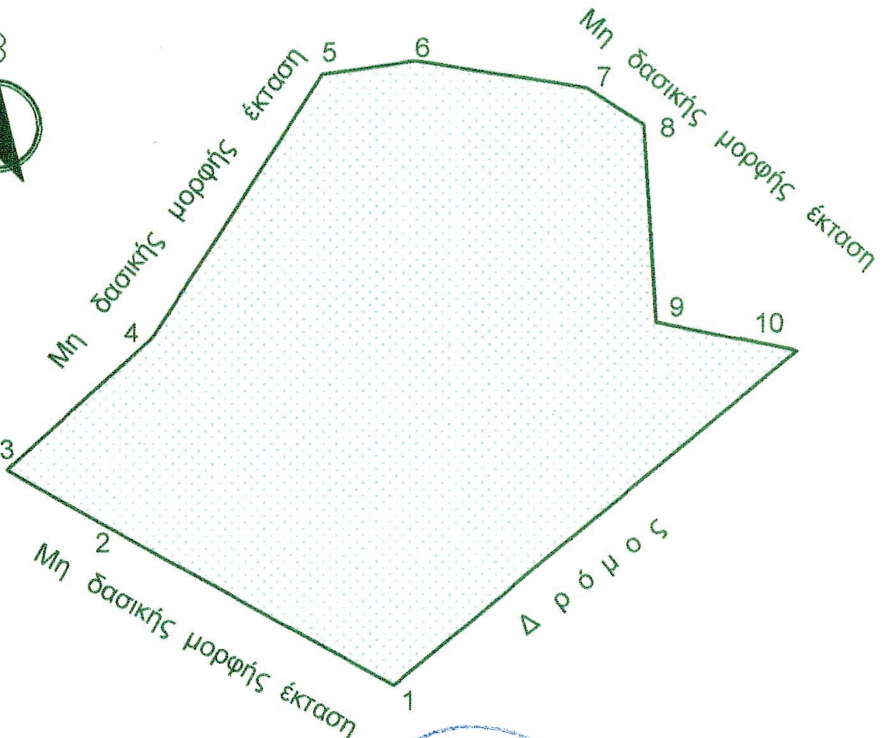

ΑΠΟΣΠΑΣΜΑ ΧΑΡΤΗ ΓΥΣ
1 :5.000 ΑΡΙΘ. 6227-5

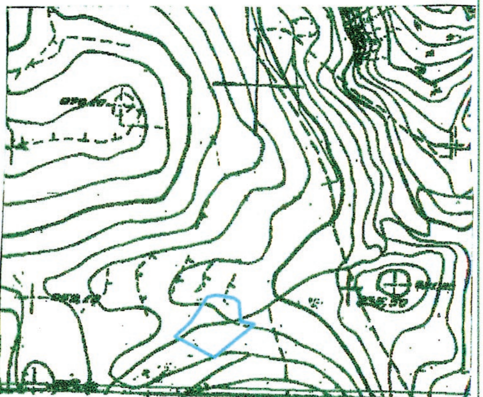

ΕΘΝΙΚΟ ΤΥΠΟΓΡΑΦΕΙΟ
Για τεχνικούς λόγους στο σχεδιάγραμμα, έγινε σμίκρυνση, κατά ποσοστό 87%

Πάτρα 11-2-2014
Η συντάκτρια
Κωνσταντίνα Κούλια
Δασοπόνος



Πάτρα 11-2-2014
Ο Δασάρχης
Σταύρος Βαρβατσούλης
Δασολόγος

Πάτρα 28/2/2014
ΘΕΩΡΗΘΗΚΕ
Ο Γεν. Γραμ. Αποκ. Διοίκησης
Π.Δ.Ε.&Ι
Τ.Σ.Υ
Γεώργιος Διδασκάλου

ΕΘΝΙΚΟ ΤΥΠΟΓΡΑΦΕΙΟ

ΕΦΗΜΕΡΙΣ ΤΗΣ ΚΥΒΕΡΝΗΣΕΩΣ

ΤΙΜΗ ΠΩΛΗΣΗΣ ΦΥΛΛΩΝ ΤΗΣ ΕΦΗΜΕΡΙΔΑΣ ΤΗΣ ΚΥΒΕΡΝΗΣΕΩΣ

Σε έντυπη μορφή:

- Για τα Φ.Ε.Κ. από 1 έως 16 σελίδες σε 1 € προσαυξανόμενη κατά 0,20 € για κάθε επιπλέον οκτασέλιδο ή μέρος αυτού.
- Για τα φωτοαντίγραφα Φ.Ε.Κ. σε 0,15 € ανά σελίδα.

Σε μορφή DVD/CD:

Τεύχος	Ετήσια έκδοση	Τριμηνιαία έκδοση	Μηνιαία έκδοση
Α΄	150 €	40 €	15 €
Β΄	300 €	80 €	30 €
Γ΄	50 €	-	-
Υ.Ο.Δ.Δ.	50 €	-	-
Δ΄	110 €	30 €	-

Τεύχος	Ετήσια έκδοση	Τριμηνιαία έκδοση	Μηνιαία έκδοση
Α.Α.Π.	110 €	30 €	-
Ε.Β.Ι.	100 €	-	-
Α.Ε.Δ.	5 €	-	-
Δ.Δ.Σ.	200 €	-	20 €
Α.Ε.-Ε.Π.Ε.	-	-	100 €

- Η τιμή πώλησης μεμονωμένων Φ.Ε.Κ. σε μορφή cd-rom από εκείνα που διατίθενται σε ψηφιακή μορφή και μέχρι 100 σελίδες, σε 5 € προσαυξανόμενη κατά 1 € ανά 50 σελίδες.

ΕΤΗΣΙΕΣ ΣΥΝΔΡΟΜΕΣ Φ.Ε.Κ.

Τεύχος	Έντυπη μορφή
Α΄	225 €
Β΄	320 €
Γ΄	65 €
Υ.Ο.Δ.Δ.	65 €

Τεύχος	Έντυπη μορφή
Δ΄	160 €
Α.Α.Π.	160 €
Ε.Β.Ι.	65 €
Α.Ε.Δ.	10 €

Τεύχος	Έντυπη μορφή
Α.Ε.-Ε.Π.Ε.	2.250 €
Δ.Δ.Σ.	225 €
Α.Σ.Ε.Π.	70 €
Ο.Π.Κ.	-

- Το τεύχος Α.Σ.Ε.Π. (έντυπη μορφή) θα αποστέλλεται σε συνδρομητές ταχυδρομικά, με την επιβάρυνση των 70 €, ποσό το οποίο αφορά τα ταχυδρομικά έξοδα.

- Η καταβολή γίνεται σε όλες τις Δημόσιες Οικονομικές Υπηρεσίες (Δ.Ο.Υ.). Το πρωτότυπο διπλότυπο (έγγραφο αριθμ. πρωτ. 9067/28.2.2005 2η Υπηρεσία Επιτρόπου Ελεγκτικού Συνεδρίου) με φροντίδα των ενδιαφερομένων, πρέπει να αποστέλλεται ή να κατατίθεται στο Εθνικό Τυπογραφείο (Καποδιστρίου 34, Τ.Κ. 104 32 Αθήνα).
- Σημειώνεται ότι φωτοαντίγραφα διπλοτύπων, ταχυδρομικές Επιταγές για την εξόφληση της συνδρομής, δεν γίνονται δεκτά και θα επιστρέφονται.
- Οι οργανισμοί τοπικής αυτοδιοίκησης, τα νομικά πρόσωπα δημοσίου δικαίου, τα μέλη της Ένωσης Ιδιοκτητών Ημερησίου Τύπου Αθηνών και Επαρχίας, οι τηλεοπτικοί και ραδιοφωνικοί σταθμοί, η Ε.Σ.Η.Ε.Α, τα τριτοβάθμια συνδικαλιστικά όργανα και οι τριτοβάθμιες επαγγελματικές ενώσεις δικαιούνται έκπτωσης πενήντα τοις εκατό (50%) επί της ετήσιας συνδρομής.
- Το ποσό υπέρ ΤΑ.Π.Ε.Τ. (5% επί του ποσού συνδρομής), καταβάλλεται ολόκληρο (Κ.Α.Ε. 3512) και υπολογίζεται πριν την έκπτωση.
- Στην Ταχυδρομική συνδρομή του τεύχους Α.Σ.Ε.Π. δεν γίνεται έκπτωση.

Πληροφορίες για δημοσιεύματα που καταχωρίζονται στα Φ.Ε.Κ. στο τηλ.: 210 5279000.
Φωτοαντίγραφα παλαιών Φ.Ε.Κ.: τηλ.: 210 8220885.

Τα φύλλα όλων των τευχών της Εφημερίδας της Κυβερνήσεως διατίθενται δωρεάν σε ηλεκτρονική μορφή από την ιστοσελίδα του Εθνικού Τυπογραφείου (www.et.gr)

Ηλεκτρονική Διεύθυνση: http://www.et.gr - e-mail: webmaster.et@et.gr

ΟΙ ΥΠΗΡΕΣΙΕΣ ΕΞΥΠΗΡΕΤΗΣΗΣ ΠΟΛΙΤΩΝ ΛΕΙΤΟΥΡΓΟΥΝ ΚΑΘΗΜΕΡΙΝΑ ΑΠΟ 08:00 ΜΕΧΡΙ 13:30



ΑΠΟ ΤΟ ΕΘΝΙΚΟ ΤΥΠΟΓΡΑΦΕΙΟ
ΚΑΠΟΔΙΣΤΡΙΟΥ 34 * ΑΘΗΝΑ 104 32 * ΤΗΛ. 210 52 79 000 * FAX 210 52 21 004